

- 01 ILÔT DE CUISINE AVEC COMPTOIR EN QUARTZ 1PO. ÉPAISSEUR
MODÈLE QUARTZ FRESH CONCRETE (COIN CARRÉ) DE CIOT
DIMENSION: L 2439mm X P 822mm X H 914mm

CAISSON À PANNEAU EN POLYMERÉ
MODÈLE LA FOUGUEUSE WENGE EXOTIQUE DE MIRALIS
DANS LA COLLECTION COMPTEMPORAIN
AUCUNE POINGÉ APPARENTE, SYSTÈME À PRESSION
- 02 CÉRAMIQUE DE PLANCHER
MODÈLE CONCRETE PROJECT DE CIOT
DIMENSION: 60mm X 30mm
- 03 GARDE MANGER AVEC TIROIRS COULISSANTS À L'INTÉRIEUR
DIMENSION: L 790mm X P 610mm X H 1830mm
- 04 PORTE PLIANTE 3 PANNEAUX DE LA COMPAGNIE ALUMICO
MODÈLE 68STH-PP
DIMENSION: L 2745mm X H 2540mm (1 PANNEAU = L 915mm)

CE MODÈLE DE PORTE PERMET D'OUVRIRE JUSTE UNE
SECTION COMME UNE PORTE NORMAL, OU DE DÉBARRER LES
AUTRES SECTIONS POUR L'OUVRIRE EN ACCORDÉON OFFRANT
UNE VUE NON OBSTRUÉE ET UNE TRANSITION HARMONIEUSE
DES ESPACES INTÉRIEURS ET EXTÉRIEURS.
LES PANNEAUX S'ACCUMULENT À L'EXTÉRIEUR, MAXIMISANT
L'ESPACE DE PLANCHER INTÉRIEUR.
- 05 POÈLE DE LA COMPAGNIE STÛV AMERICA
MODÈLE STÛV 30
DIMENSION: L 584mm X P 560mm X H 1092mm
DIAMÈTRE DE LA CHEMINÉE: 178mm



FENÊTRES RDC2			
No.	Dimensions		Qté.
	Haut.	Larg.	
F1	2743	900	1
F1	2743	900	1
F1	2743	1015	1
F2	2743	600	1
F3	611	2418	1
F3	622	2177	1
F3	612	4430	1
F4	2743	4260	1

PORTES RDC					
No.	Dimensions		Niveau	Qté.	Commentaires
	Haut.	Larg.			
P-100	2068	864	NIVEAU RDC	1	Porte en acier isolé, (fini anodisé clair)
P-101	2081	815	NIVEAU RDC	1	Porte moustiquaire
P-102	2540	2743	NIVEAU RDC	1	Porte en aluminium isolé pliante, 3 panneaux
P-103	2032	711	NIVEAU RDC	1	Porte en bois standard (sans moulure)
P-104	2032	305	NIVEAU RDC	1	Porte en bois accordéon double (sans moulure)
P-105	2336	945	NIVEAU RDC	1	Porte en bois escamotable (glisse dans le mur)
P-106	2032	711	NIVEAU RDC	1	Porte en bois standard (sans moulure)

1 NIVEAU RDC
1 : 50

N°	Description	Date

M.A.DESNOYERS

MAISON D

PLAN RDC

Numéro du projet 0001

Date 06 OCTOBRE 2015

Dessiné par M.A.DESNOYERS

Vérifié par S.TALBOT

A103/10

Echelle 1 : 50



Cégep Limoilou
FORMATION CONTINUE

Conseiller
Adresse
Adresse
Téléphone
Fax
e-mail

N°	Description	Date

M.A.DESNOYERS

MAISON D

PLAN SOUS-SOL

Numéro du projet 0001

Date 06 OCTOBRE 2015

Dessiné par M.A.DESNOYERS


Vérifié par S.TALBOT

A104/10

Echelle 1 : 50

01 PORTE PATIO DONNANT UNE ACCÈS DIRECT AU TERRAIN

02 CÉRAMIQUE DE PLANCHER
MODÈLE CONCRETE PROJECT DE CIOT
DIMENSION: 60mm X 30mm

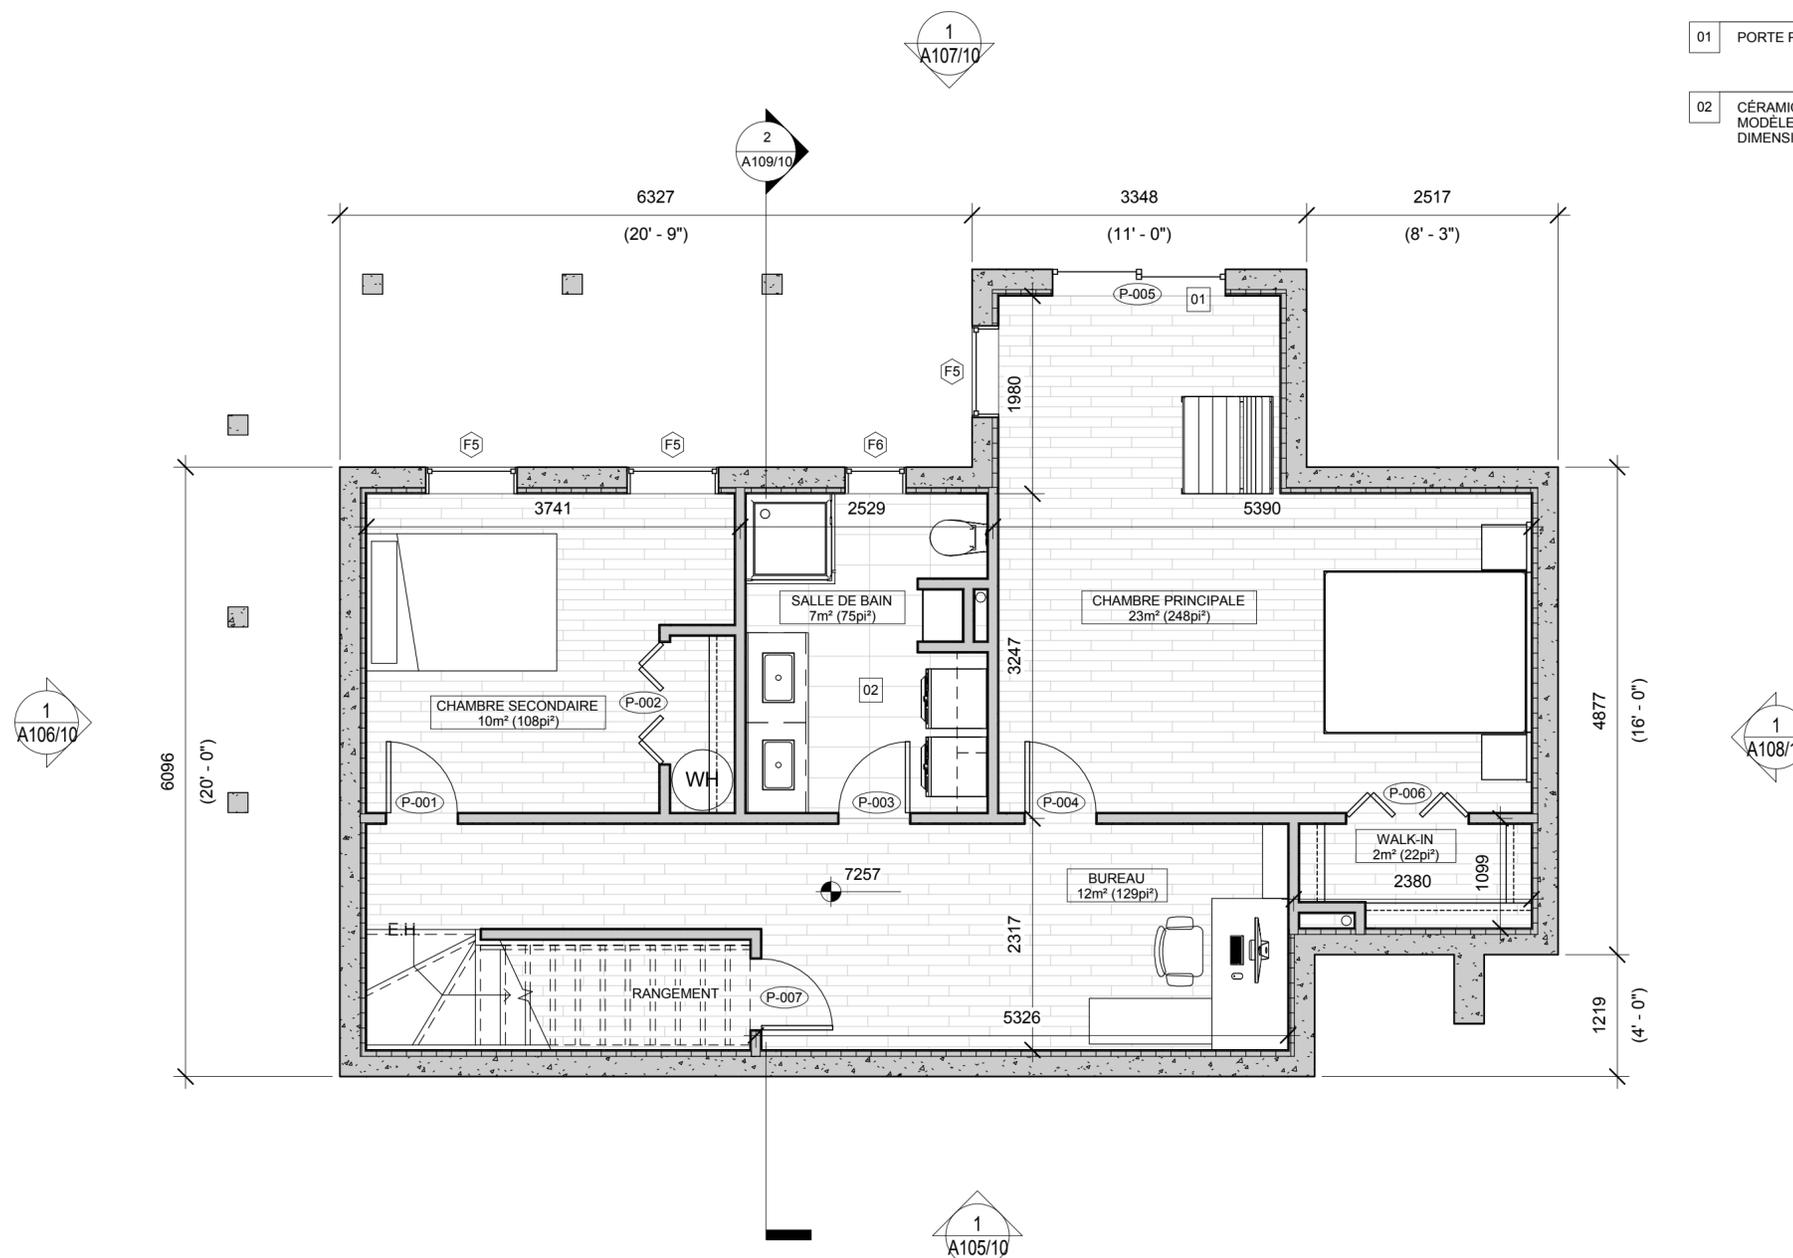

1 NIVEAU SS
1 : 50

FENÊTRES SS

No.	Dimensions		Qté.
	Haut.	Larg.	
F5	1830	915	1
F5	1830	915	1
F5	1830	915	1
F6	1830	610	1


PORTES SS

No.	Dimensions		Niveau	Qté.	Commentaires
	Haut.	Larg.			
P-001	2032	711	NIVEAU SS	1	Porte en bois standard (sans moulure)
P-002	2032	305	NIVEAU SS	1	Porte en bois accordéon double (sans moulure)
P-003	2032	711	NIVEAU SS	1	Porte en bois standard (sans moulure)
P-004	2032	711	NIVEAU SS	1	Porte en bois standard (sans moulure)
P-005	2134	1730	NIVEAU SS	1	Porte patio coulissante (fini anodisé clair)
P-006	2032	305	NIVEAU SS	1	Porte en bois accordéon double (sans moulure)
P-007	2032	711	NIVEAU SS	1	Porte en bois standard (sans moulure)



Cégep Limoilou

FORMATION CONTINUE

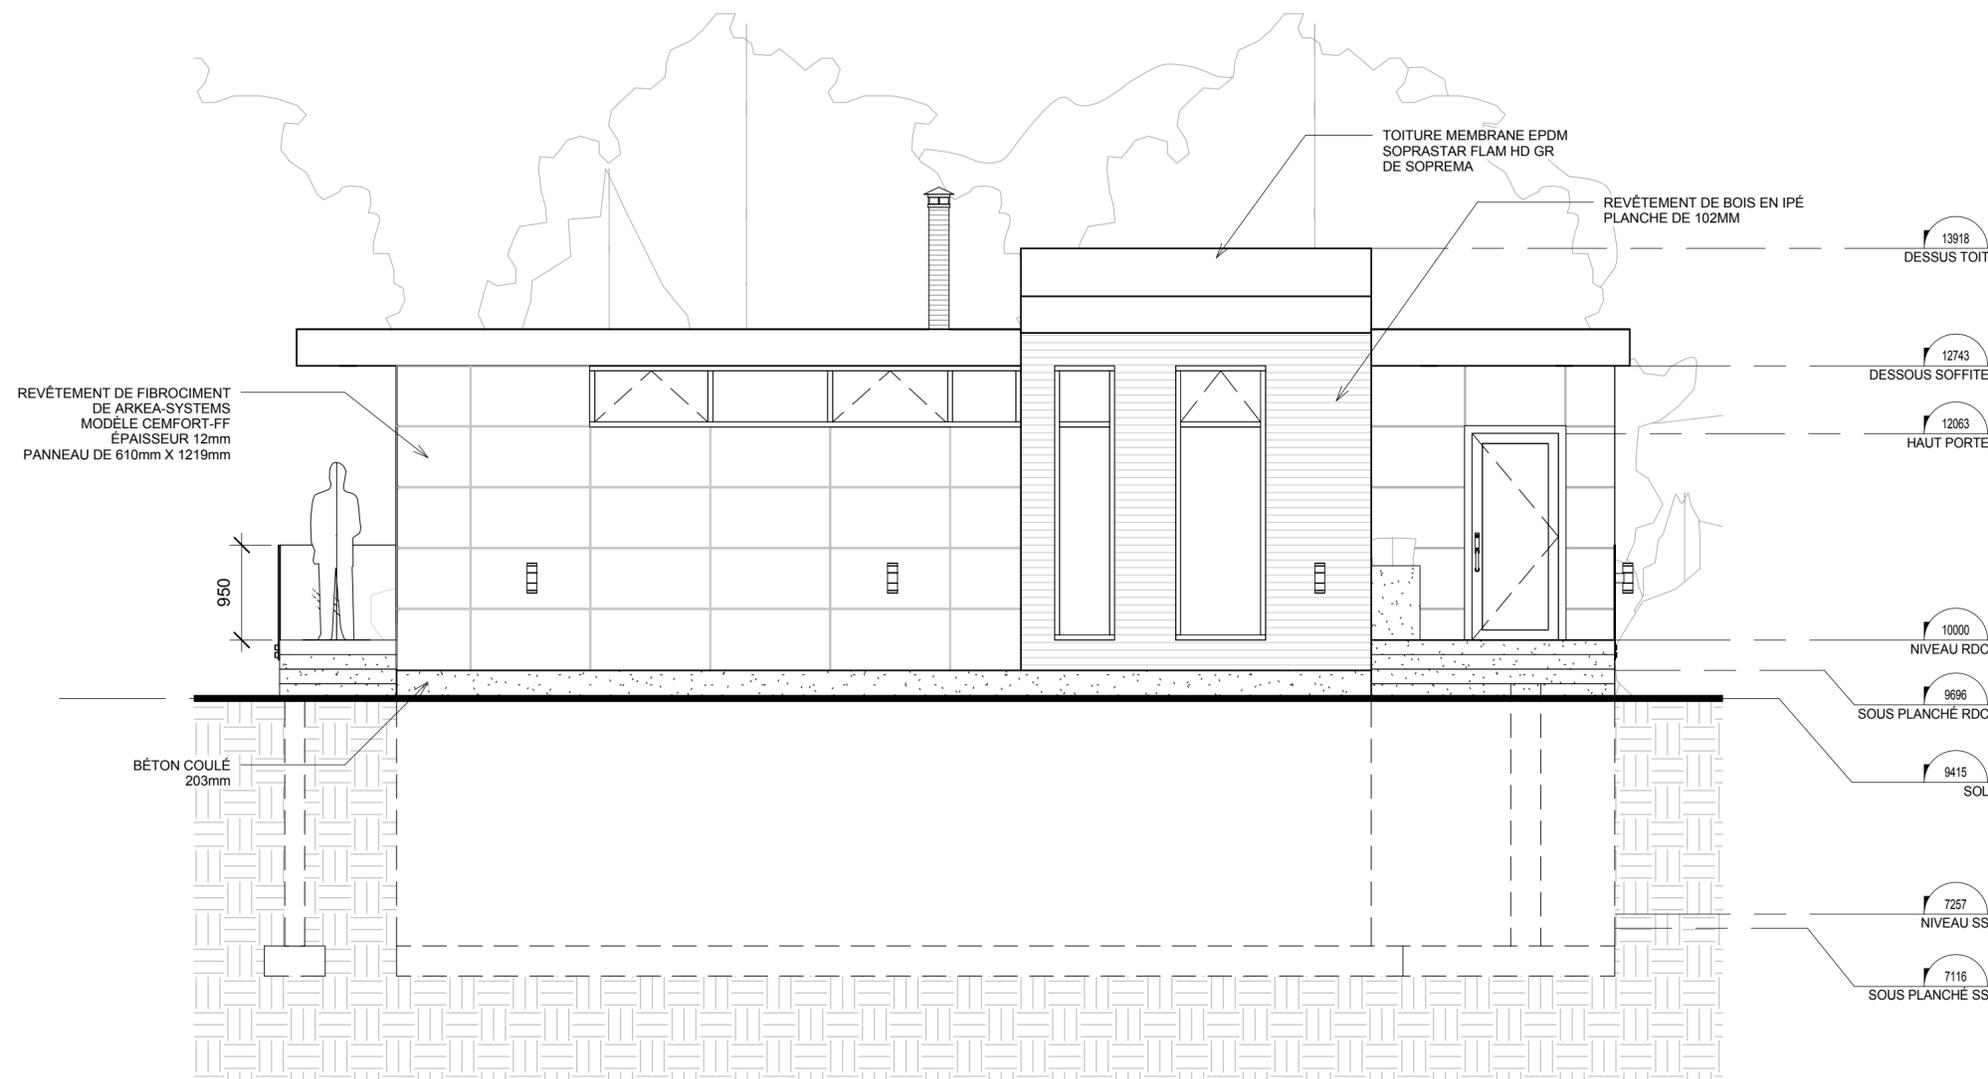

Conseiller
Adresse
Adresse
Téléphone
Fax
e-mail

N°	Description	Date

M.A.DESNOYERS

MAISON D

ÉLÉVATION SUD

Numéro du projet 0001

Date 06 OCTOBRE 2015

Dessiné par M.A.DESNOYERS

Vérifié par S.TALBOT

A105/10


Echelle 1 : 50

1 **ÉLÉVATION SUD**
1 : 50



Cégep Limoilou

FORMATION CONTINUE

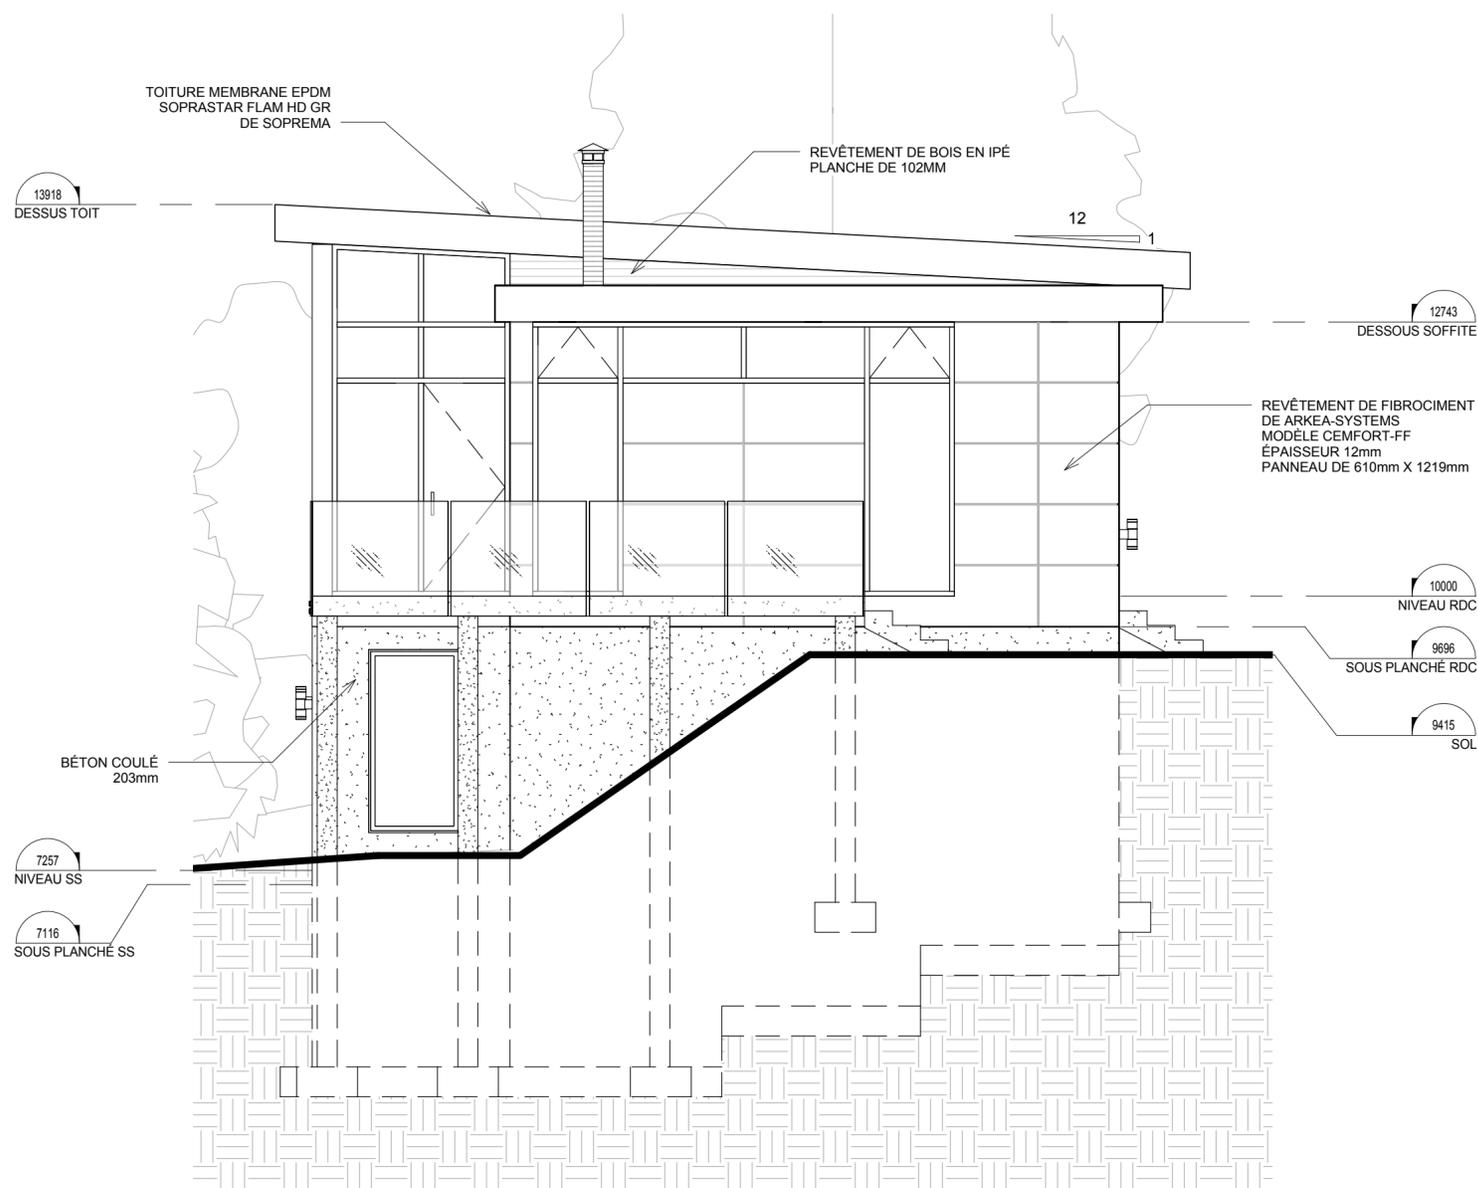

1 **ÉLÉVATION OUEST**
1 : 50

Conseiller
Adresse
Adresse
Téléphone
Fax
e-mail

N°	Description	Date

M.A.DESNOYERS

MAISON D

ÉLÉVATION OUEST

Numéro du projet 0001

Date 06 OCTOBRE 2015

Dessiné par M.A.DESNOYERS

Vérifié par S.TALBOT


A106/10

Echelle 1 : 50



Cégep Limoilou

FORMATION CONTINUE

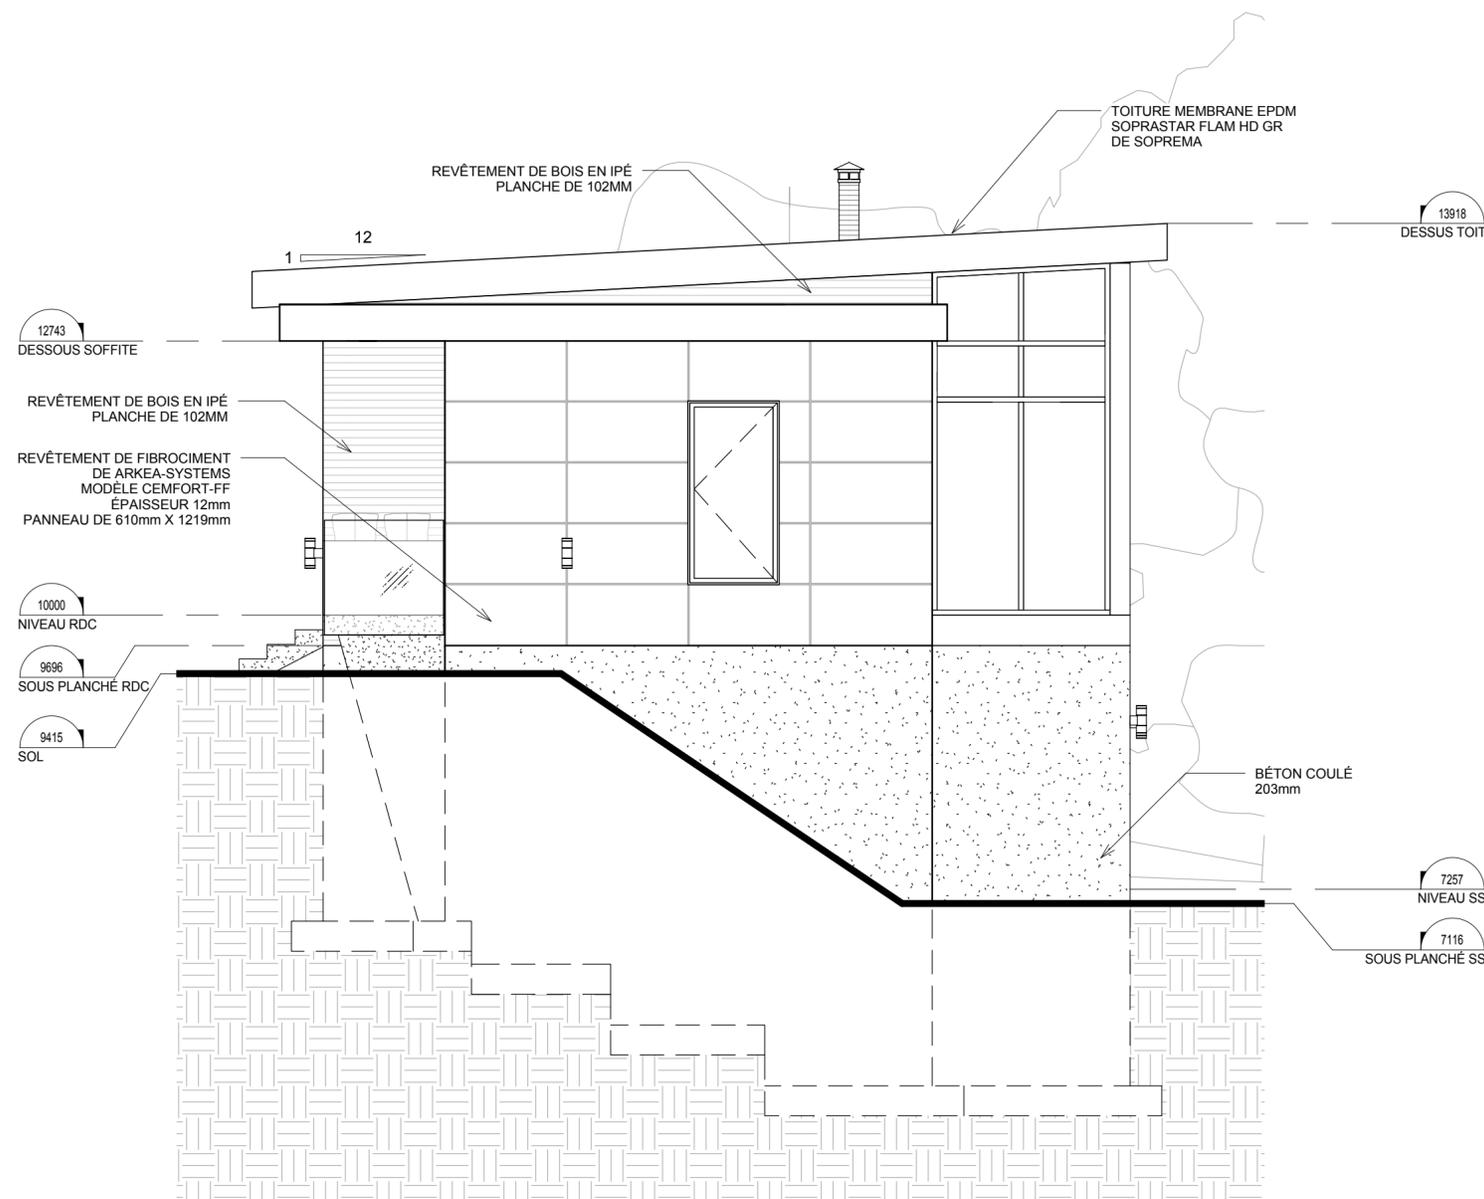

1 **ÉLÉVATION EST**
1 : 50

Conseiller
Adresse
Adresse
Téléphone
Fax
e-mail

N°	Description	Date

M.A.DESNOYERS

MAISON D

ÉLÉVATION EST

Numéro du projet 0001

Date 06 OCTOBRE 2015

Dessiné par M.A.DESNOYERS

Vérifié par S.TALBOT


A108/10

Echelle 1 : 50




Cégep Limoilou

FORMATION CONTINUE

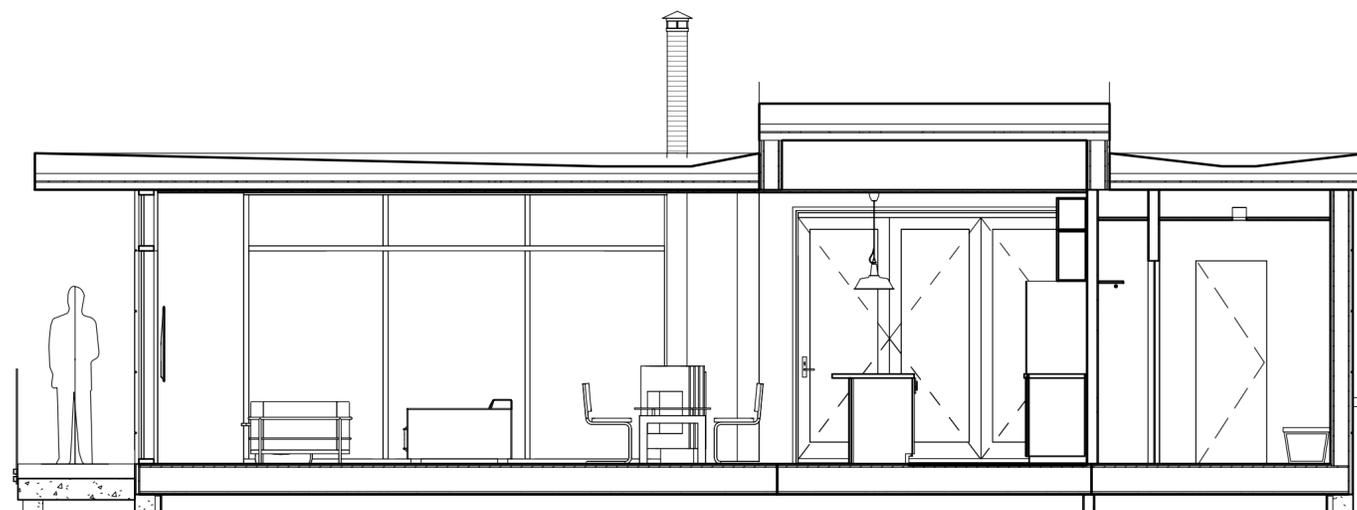

1 COUPE 1
1 : 50

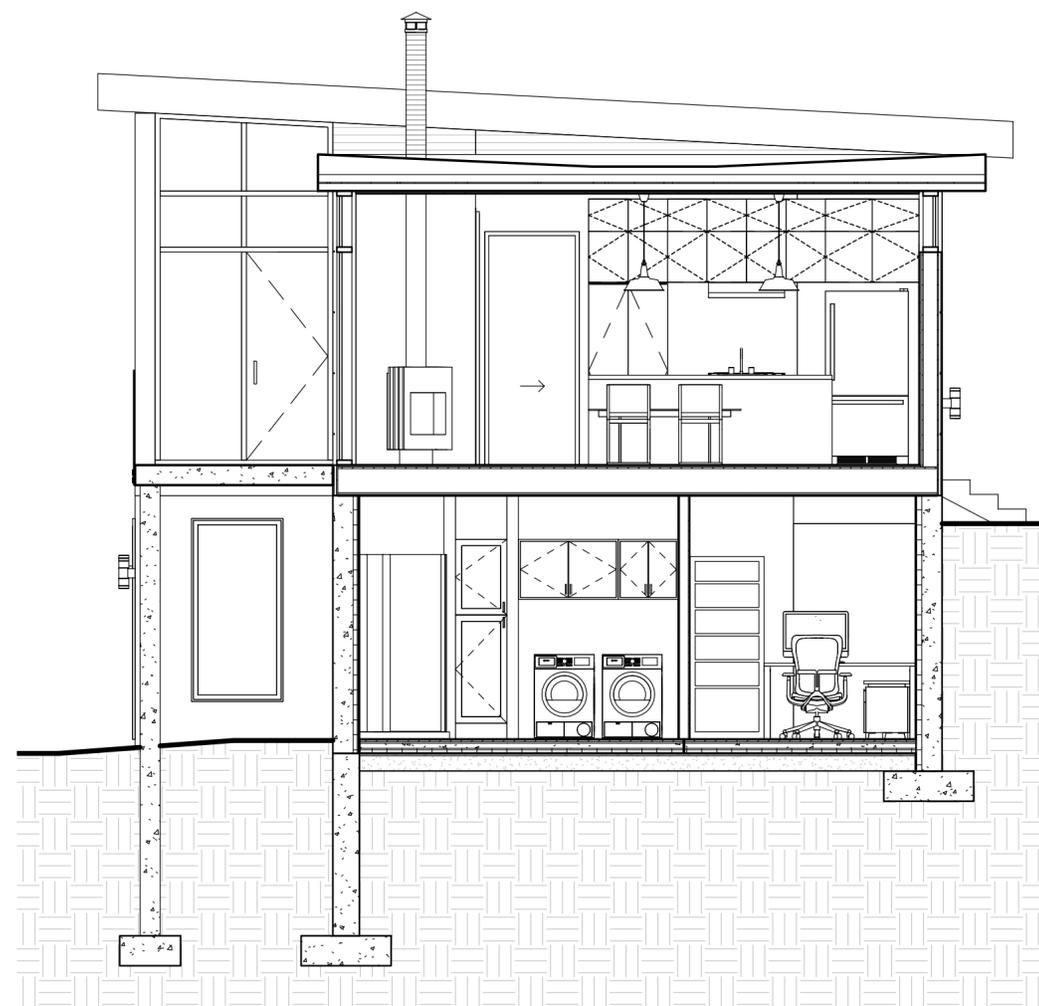

2 COUPE 2
1 : 50

Conseiller
Adresse
Adresse
Téléphone
Fax
e-mail

N°	Description	Date

M.A.DESNOYERS

MAISON D

COUPES

Numéro du projet 0001

Date 06 OCTOBRE 2015

Dessiné par M.A.DESNOYERS

Vérifié par S.TALBOT

A109/10

Echelle 1 : 50